

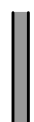
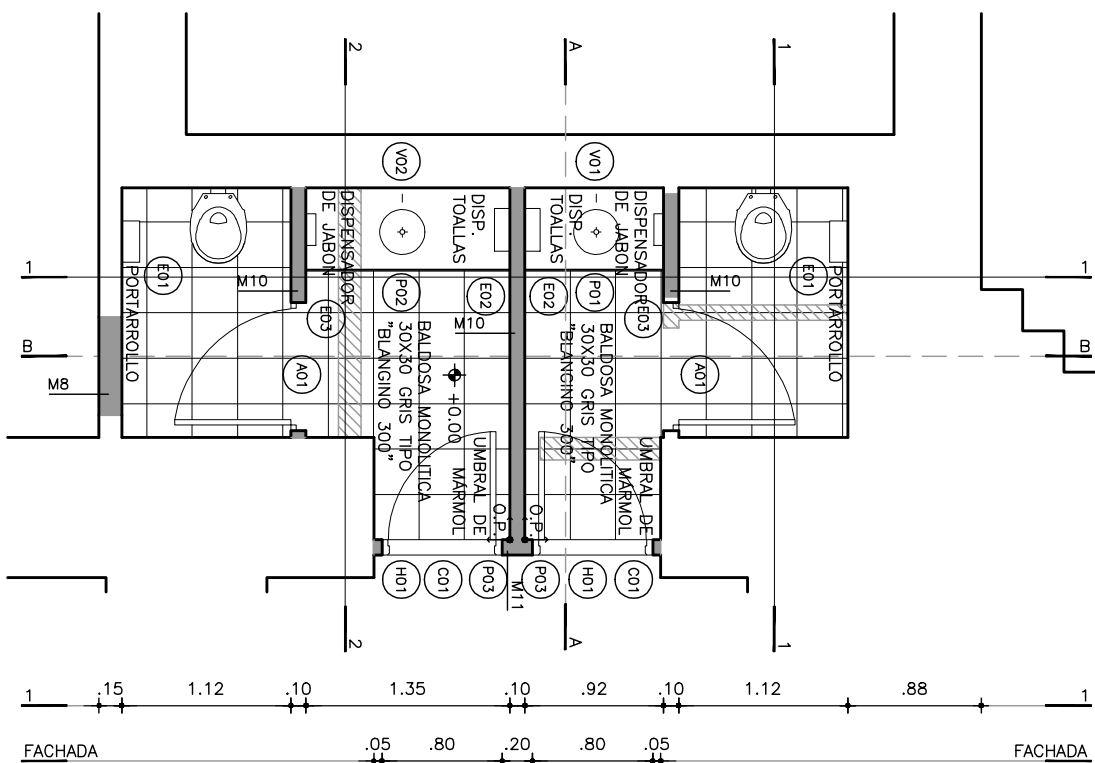



REFERENCIAS

-  MURO EXISTENTE
-  MURO A DEMOLER
-  MURO A CONSTRUIR

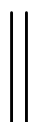


PLANTA


CORTE AA

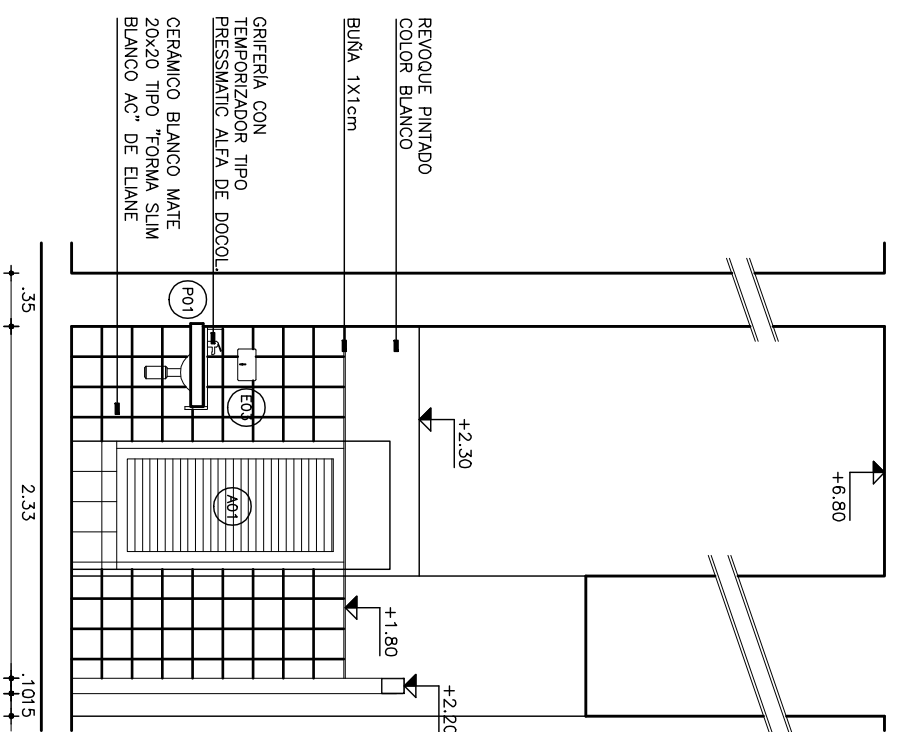

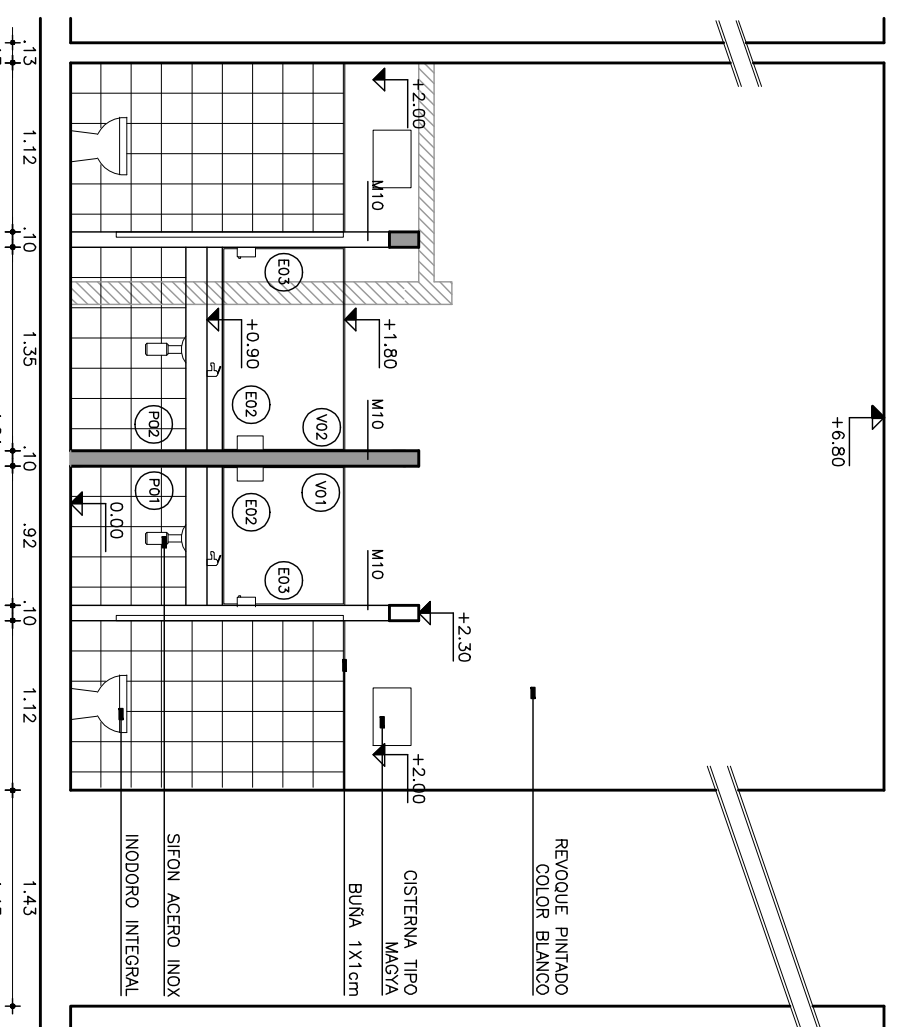

CORTE BB

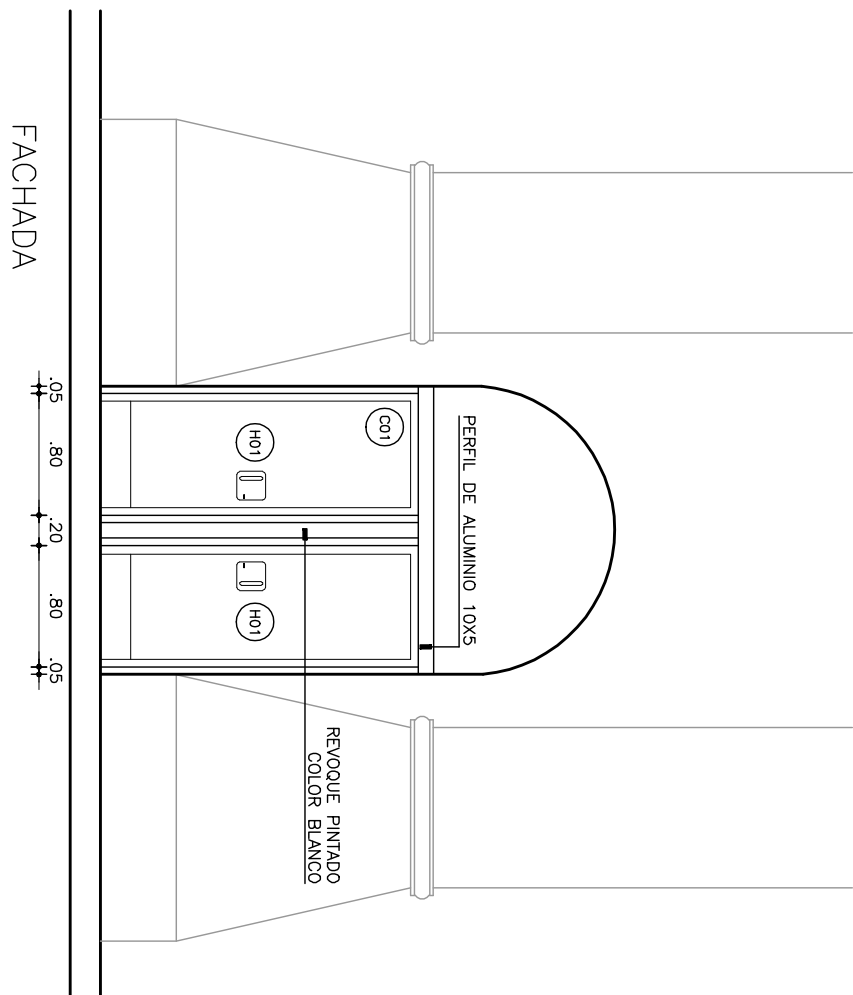

FACHADA



Nota: Todas las medidas y cantidades deberán ser verificadas en obra.

 <p>Programa de Modernización de la DNA PRESTAMO BID N°1894/DC-UR / INFRAESTRUCTURA Y EQUIPAMIENTO Riobamba 25 de Agosto de 1825 N° 190 y Yacani / Piso 5 of. 510 / 0150007 Int. 034</p> 	<p>FECHA 05/2010</p> <p>ESCALA 1/50</p>	<p>PLAND EDIFICIO CENTRAL DNA MDEO - PLANTA BAJA - SSHH PARA PERSONAL DEL PRIA</p> <p>SECTOR PB-1</p> <p>PLANTAS Y CORTES PROYECTADOS</p>	<p>LAMINA L04A03</p>
	<p>IMPRESO 25.06.2010</p>		