


ACCESO PROVISORIO POR CALLE YACARÉ

DE PLANTA BAJA AL 2º NIVEL MONTACARGAS (A) DEL 2º NIVEL AL 5º NIVEL ASCENSOR (B)

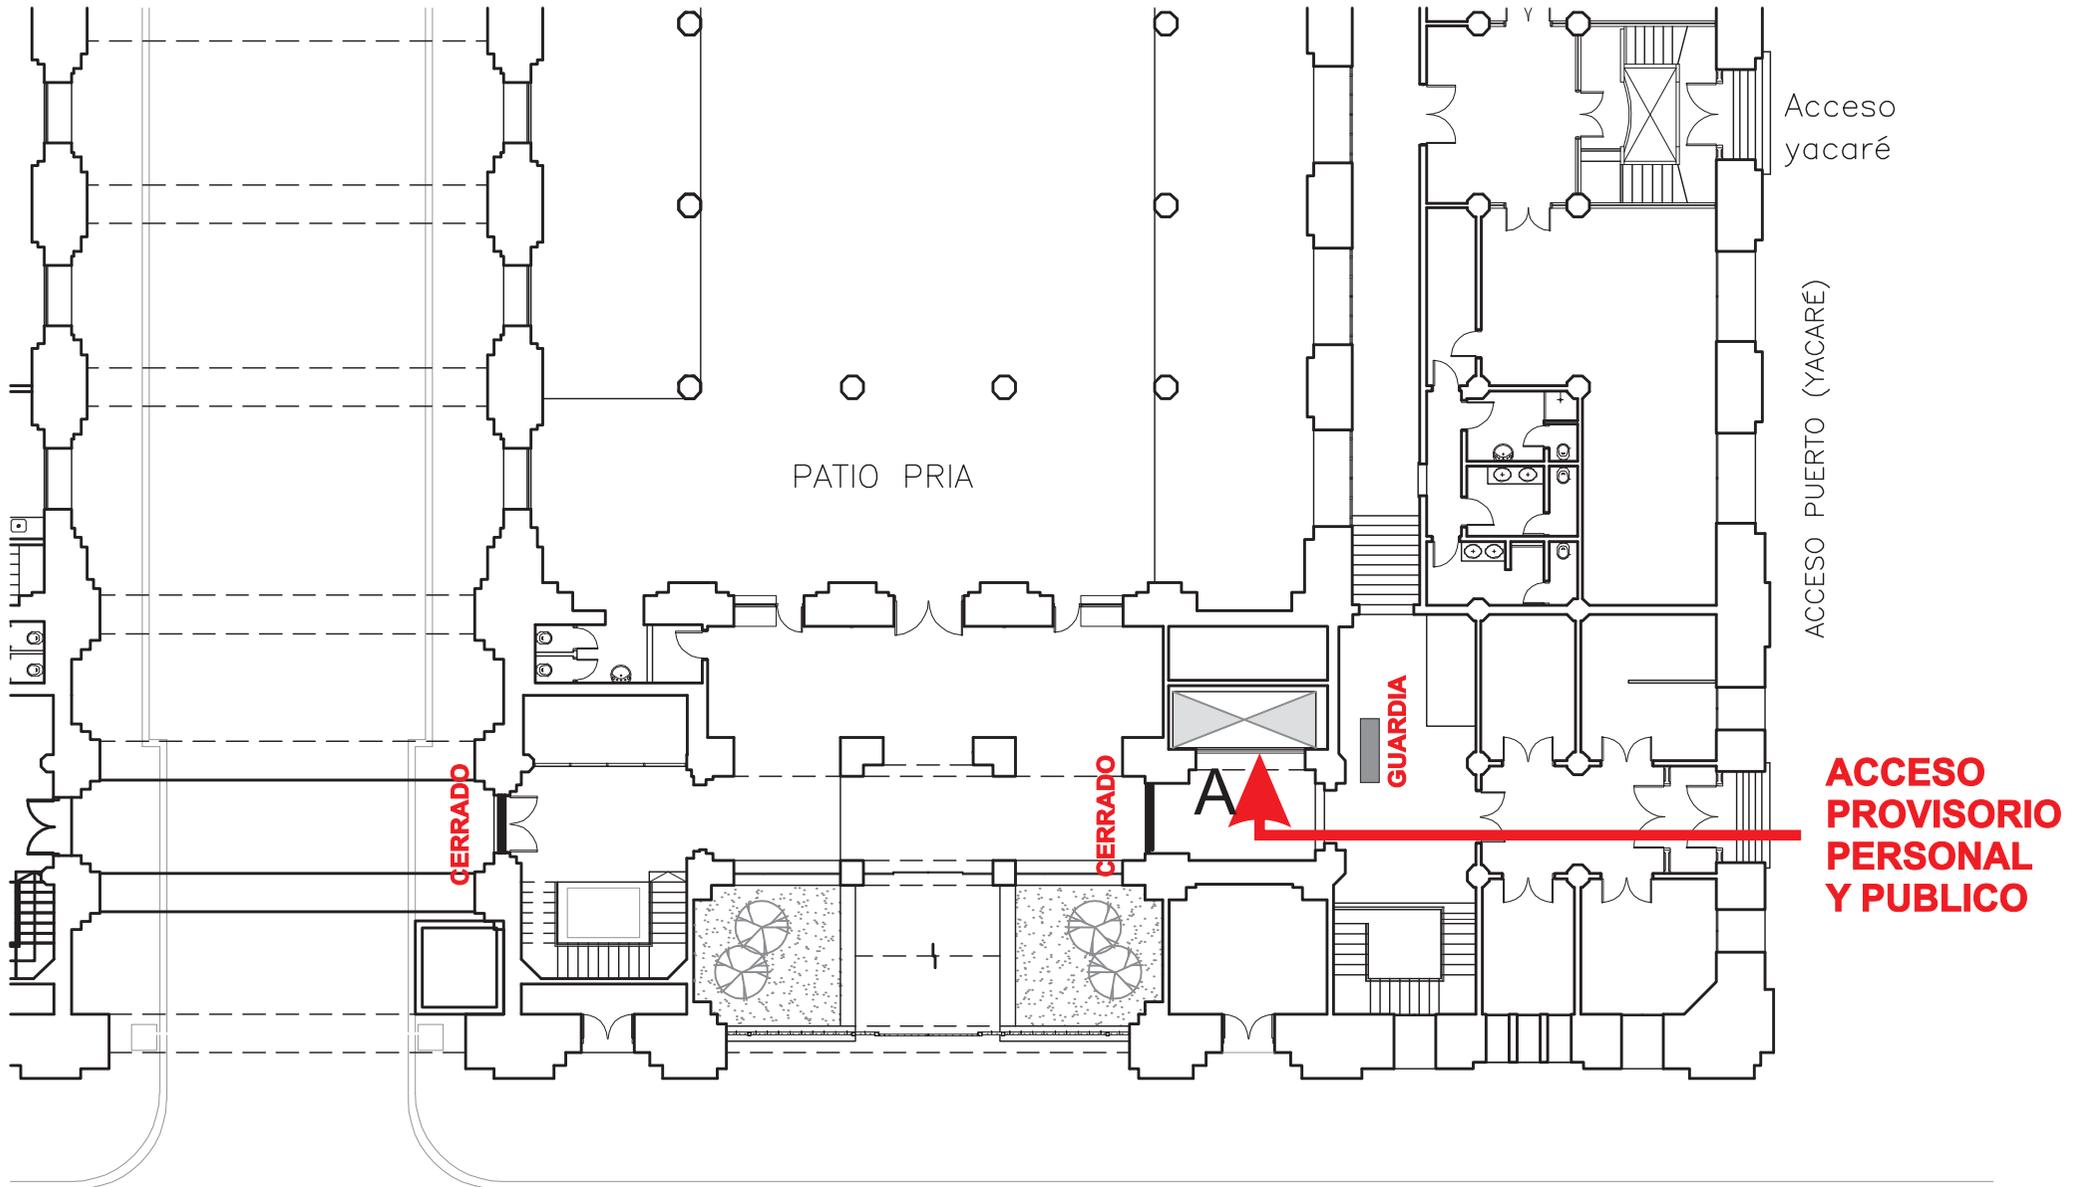

RAMBLA 25 DE AGOSTO DE 1825

PLANTA BAJA

CIRCULACIÓN PROVISORIA DENTRO DEL EDIFICIO

DE PLANTA BAJA AL 2º NIVEL MONTACARGAS (A)
DEL 2º NIVEL AL 5º NIVEL ASCENSOR (B)

