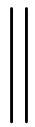
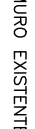

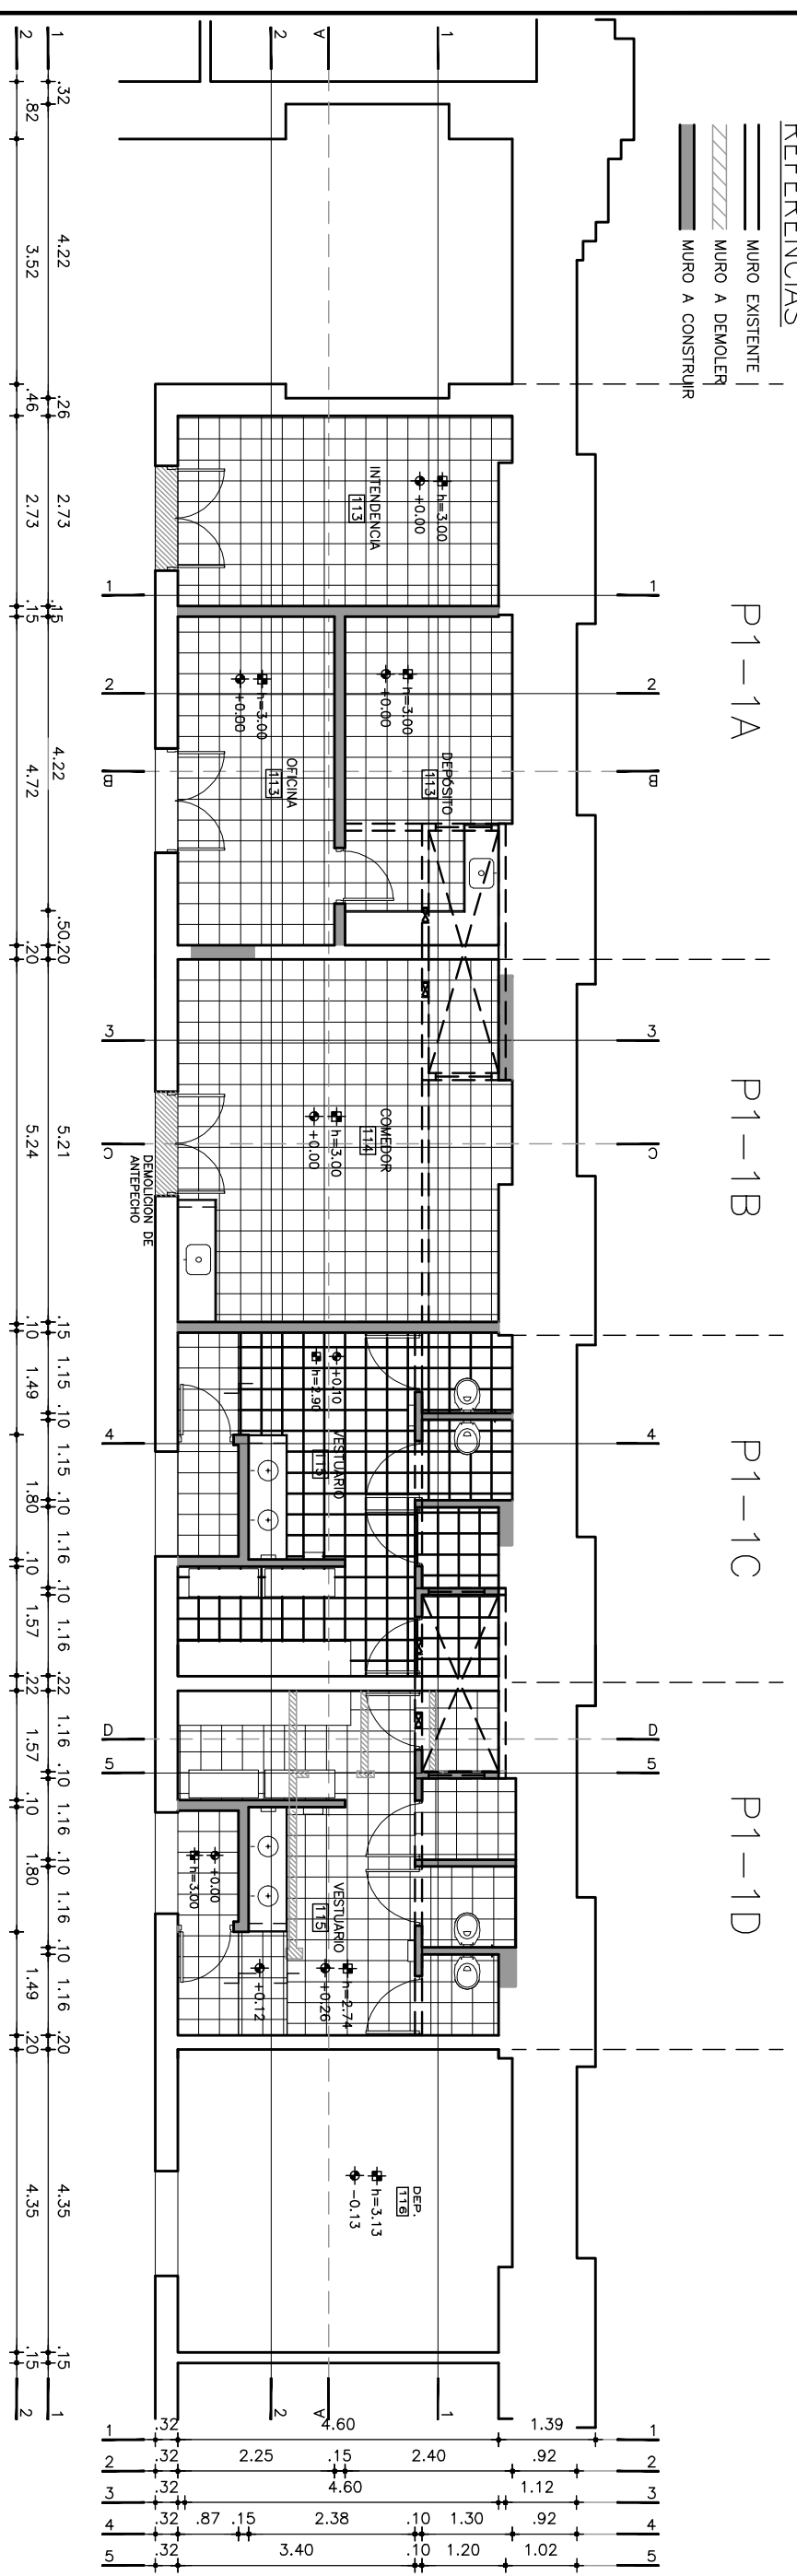
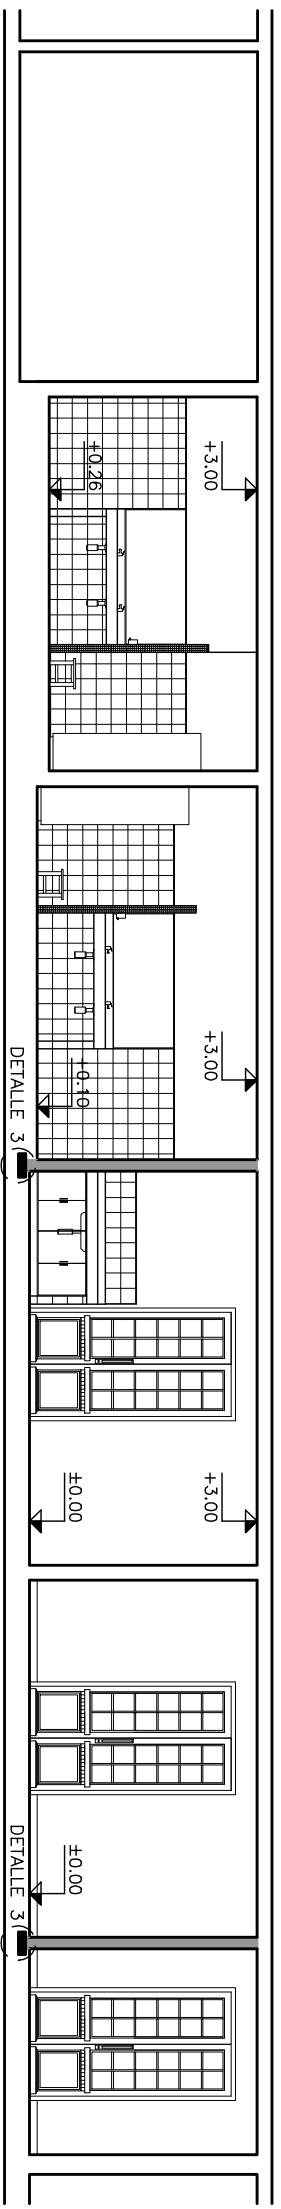


- REFERENCIAS**
-  MURO EXISTENTE
  -  MURO A DEMOLER
  -  MURO A CONSTRUIR



PLANTA GENERAL




CORTE AA

CORTE BB

CORTE CC

CORTE DD

Nota: Todas las medidas y cantidades deberán ser verificadas en obra.

 <p><b>Programa de Modernización de la DNA</b> PRESTAMO BID N°1894/DC-UR / INFRAESTRUCTURA Y EQUIPAMIENTO <small>Resolución 25 de Agosto de 1925 N° 190 y Yacaré / Págo 5 of. 510 / 9180007 Int. 034</small></p>	<p>FECHA <b>05/2010</b></p> <p>ESCALA <b>1/100</b></p>	<p>PLANO <b>EDIFICIO CENTRAL DNA MDEO - PRIMER NIVEL</b></p> <p>SECTOR <b>P1-1</b></p> <p>PLANTAS Y CORTES GENERALES POR YECTADOS</p>	<p>LAMINA <b>L07A06</b></p>
	