




REFERENCIAS

-  MURO EXISTENTE
-  MURO A DEMOLER
-  MURO A CONSTRUIR

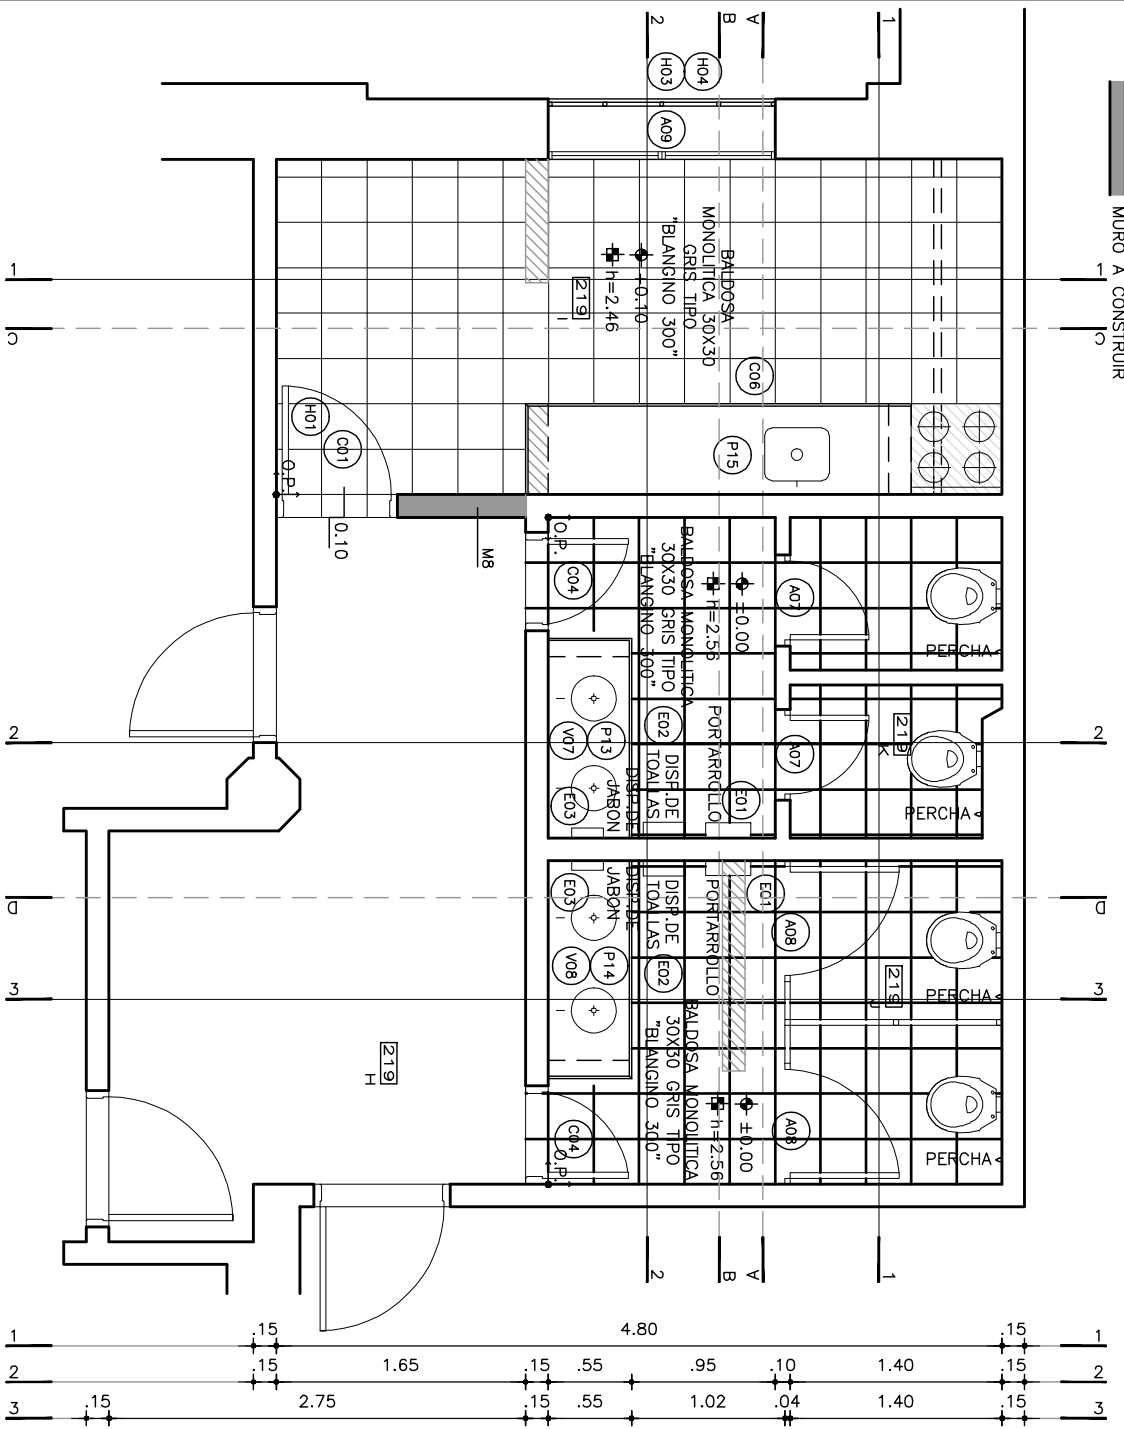


PLANTA


CORTE AA

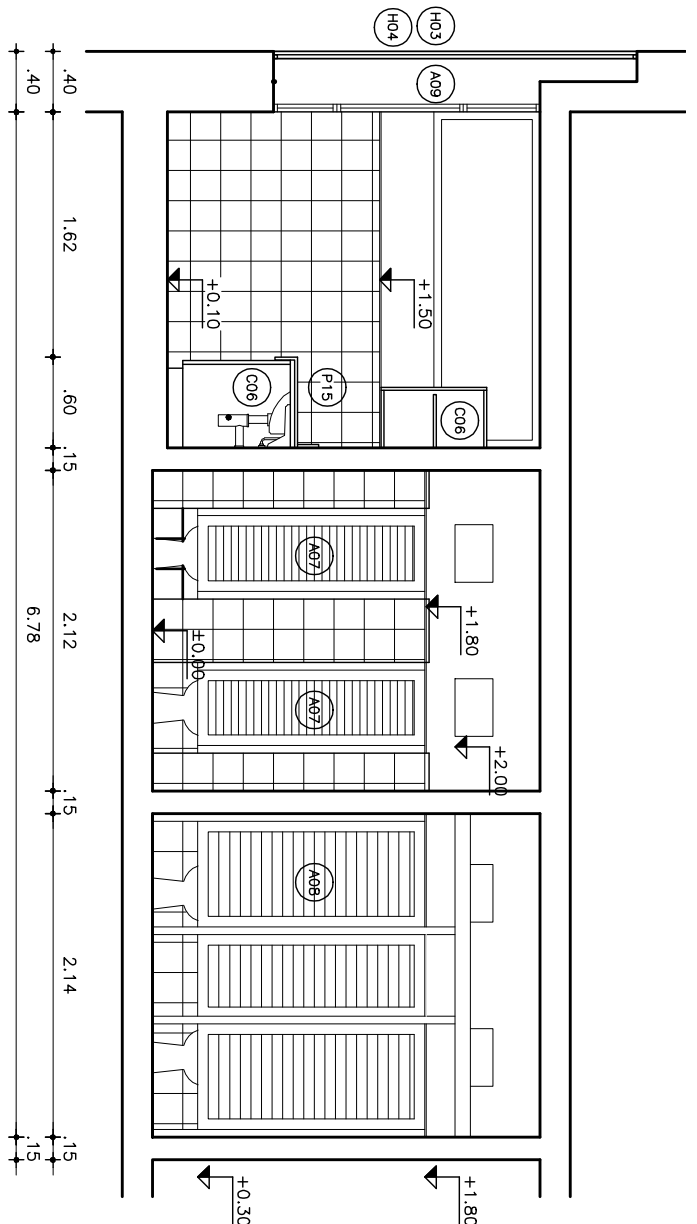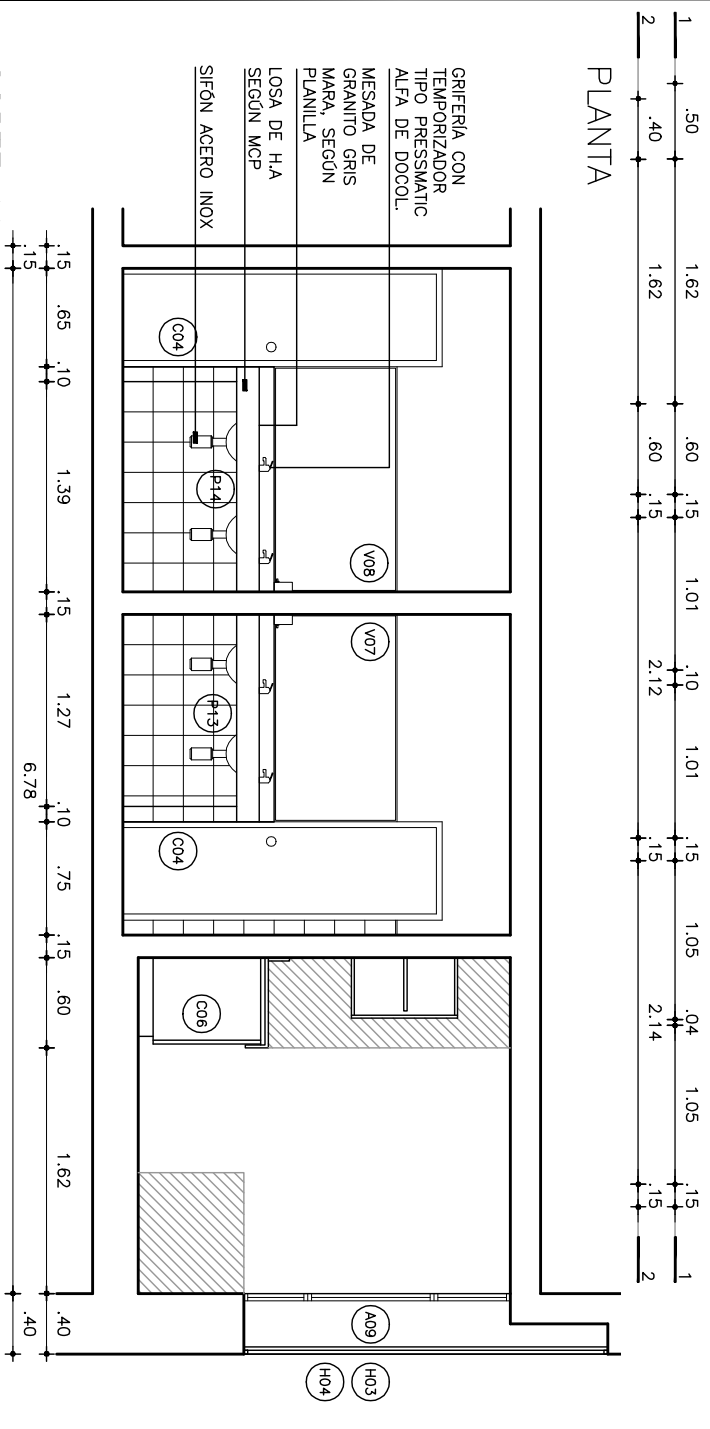

CORTE BB

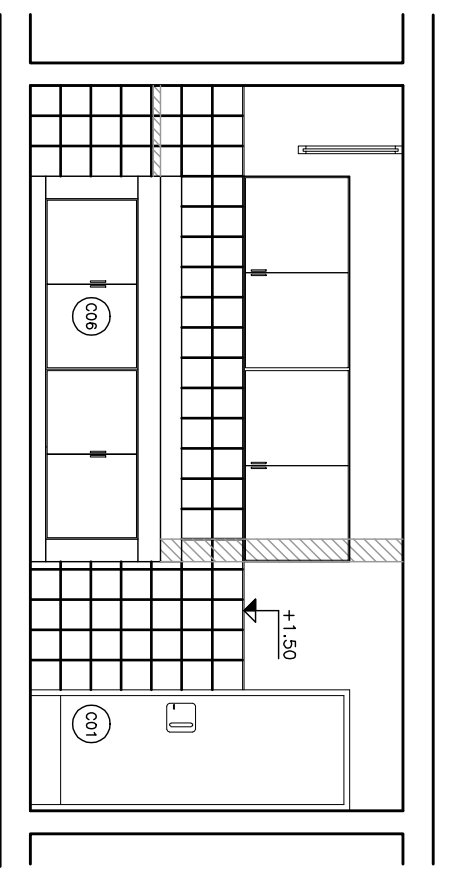


CORTE CC

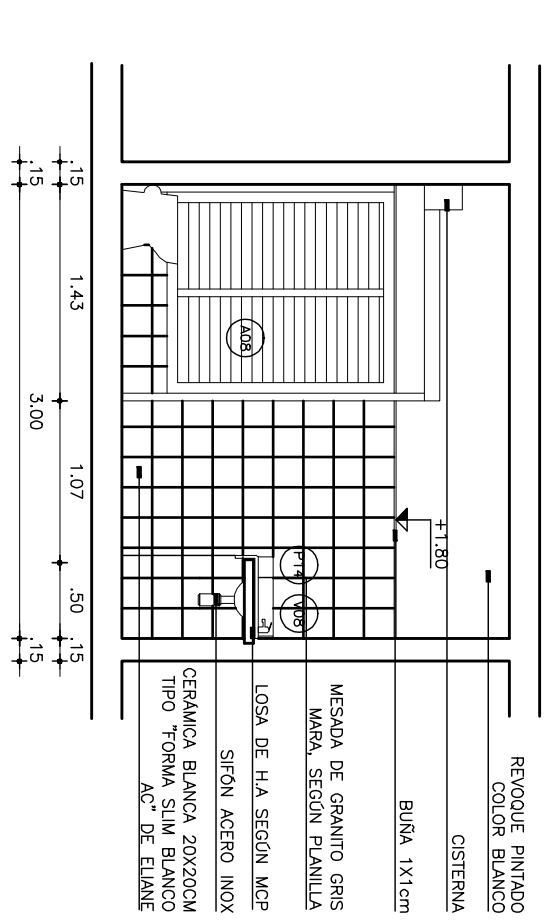

CORTE DD

Nota: Todas las medidas y cantidades deberán ser verificadas en obra.

 <p><b>Programa de Modernización de la DNA</b> PRETAMO BID Nº1894/MC-UR / INFRAESTRUCTURA Y EQUIPAMIENTO</p> <p><small>Resolución 25 de Agosto de 1825 Nº 190 y Yacaré / Págo 5 of. 510 / 9180007 IN. 034</small></p>	<p>FECHA <b>05/2010</b></p> <p>ESCALA <b>1/50</b></p>	<p>PLANO <b>EDIFICIO CENTRAL DNA MDEO-PLANTA SEGUNDO NIVEL/TISANERIA Y SSHH DE DIRECCION</b></p> <p><b>SECTOR P2-1</b></p> <p><b>PLANTAS Y CORTES PROYECTADOS</b></p>	<p>LAMINA <b>L16A15</b></p>
	