
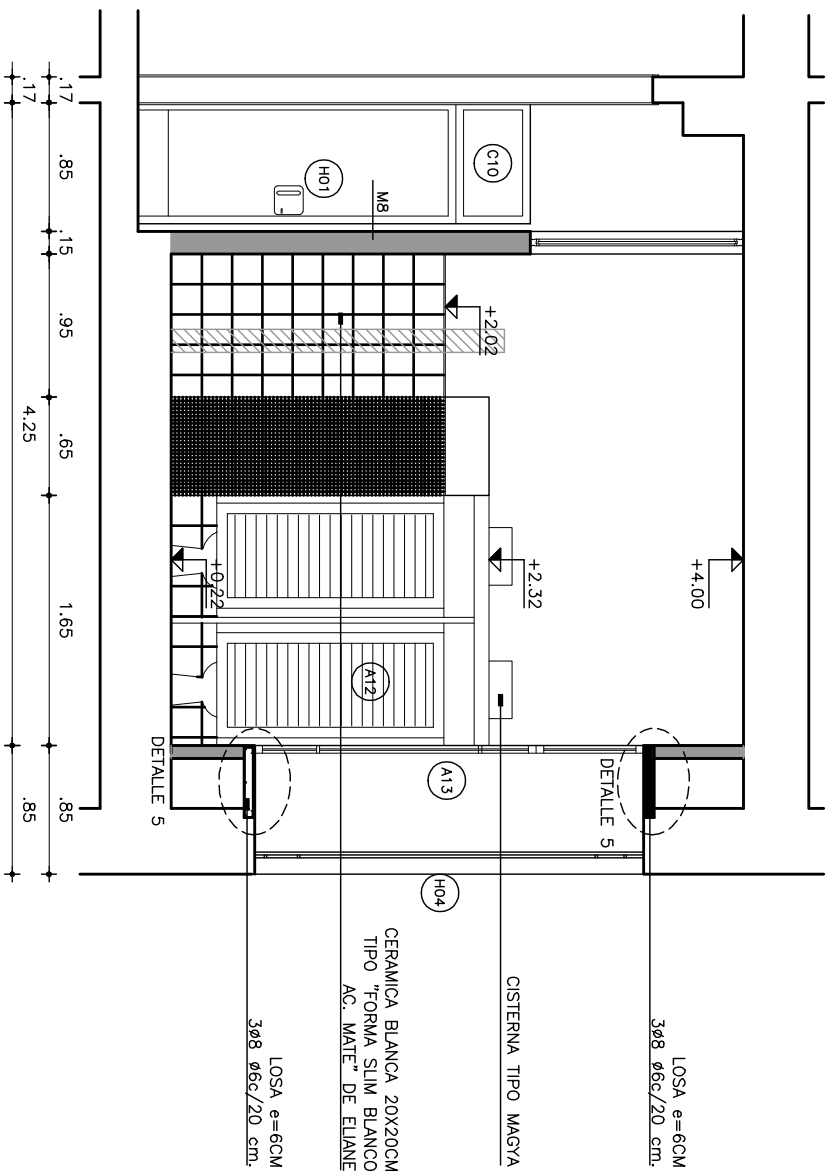
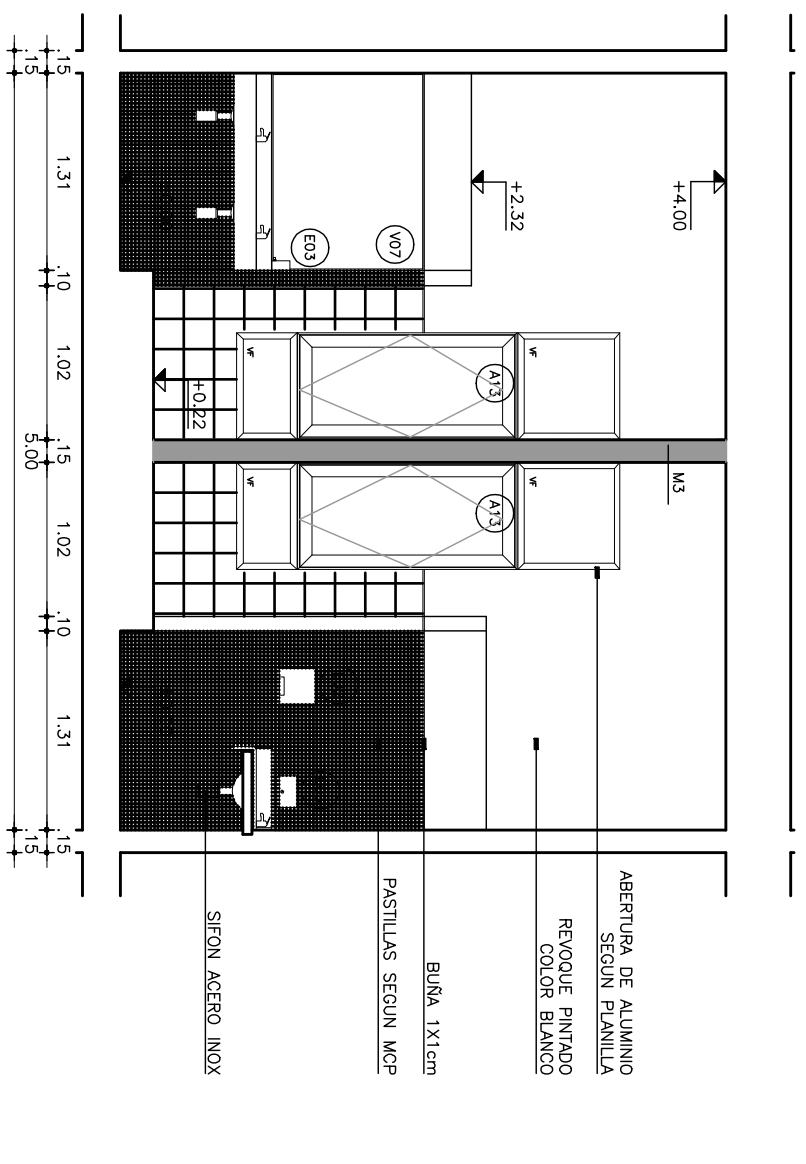
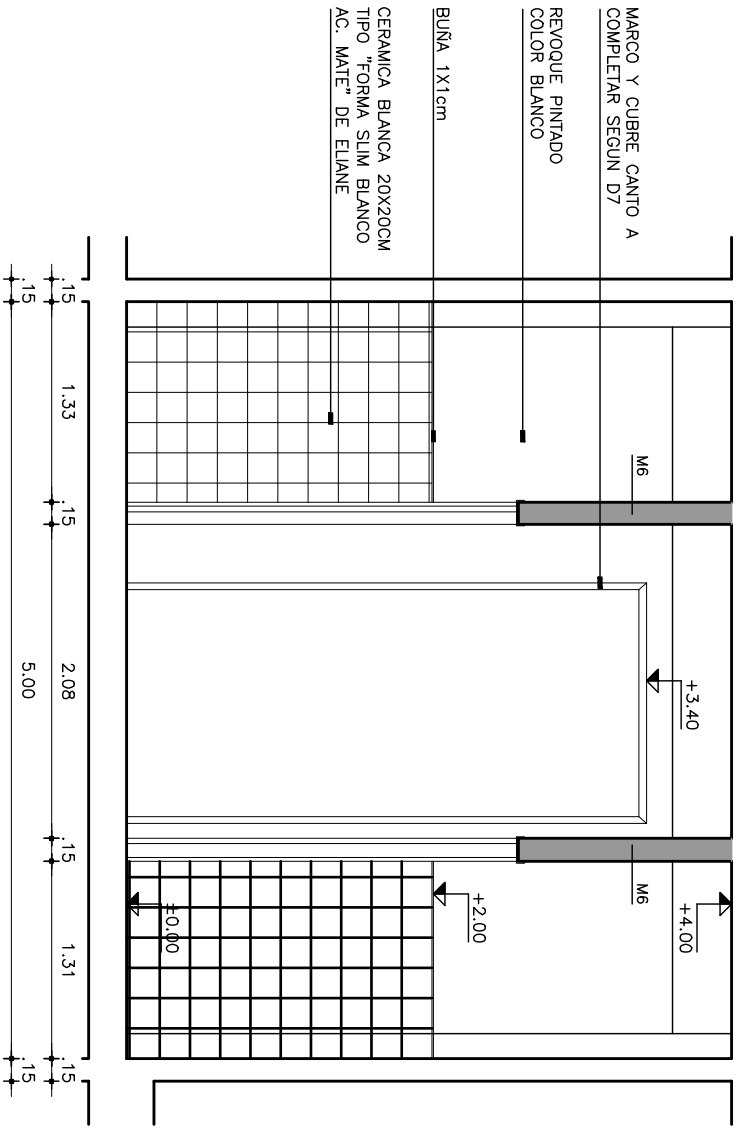


REFERENCIAS

-  MURO EXISTENTE
-  MURO A DEMOLER
-  MURO A CONSTRUIR

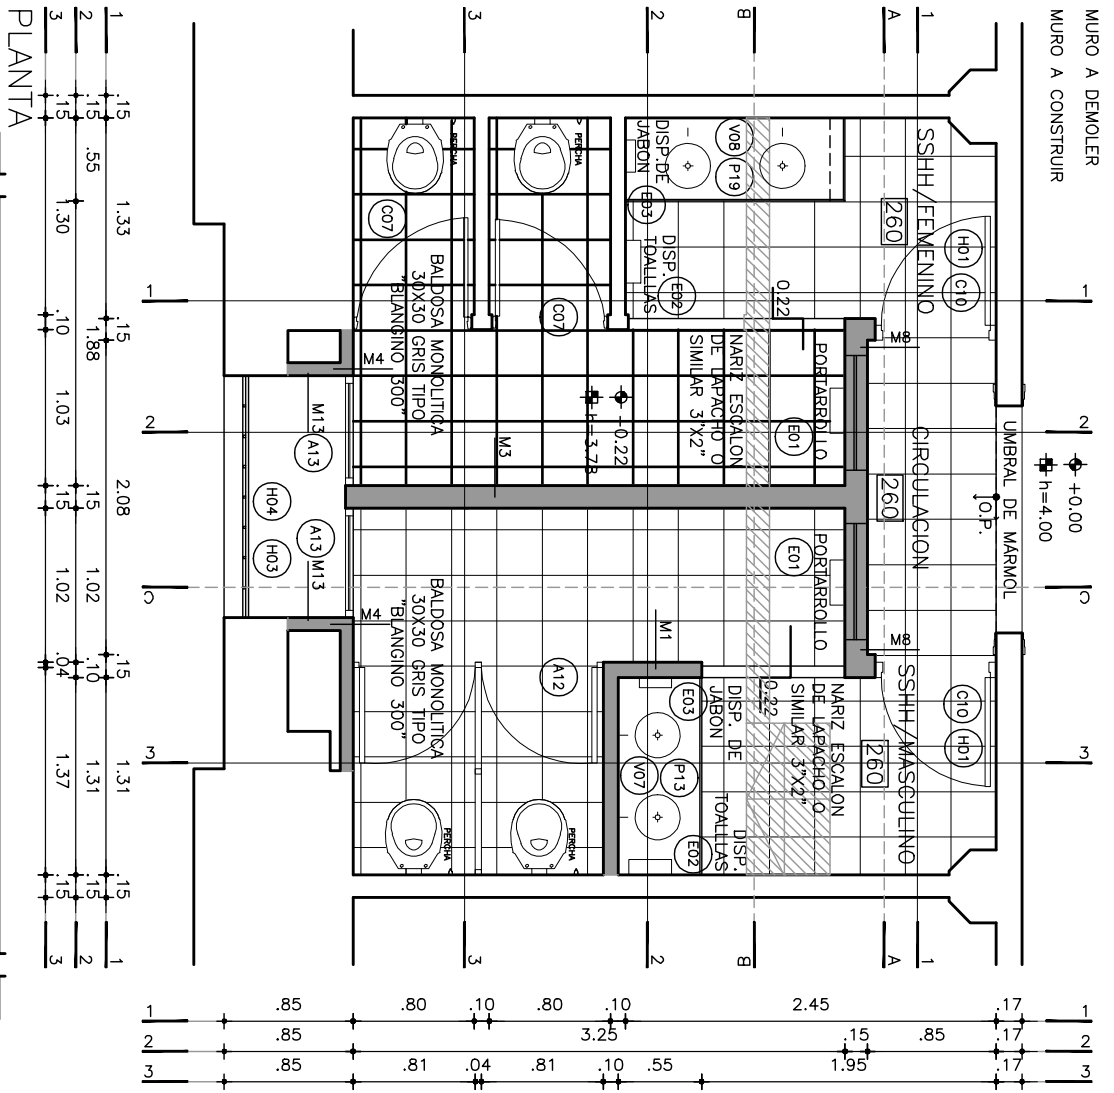

Nota: Todas las medidas y cantidades deberán ser verificadas en obra.

Programa de Modernización de la DNA
 PRESTAMO BID N°1894/DC-UR / INFRAESTRUCTURA Y EQUIPAMIENTO
 Riobamba 25 de Agosto de 1825 N° 190 y Yacuri / Piso 5 of. 510 / 0180007 tel. 034



FECHA
05/2010
 ESCALA
1/50

PLANO
EDIFICIO CENTRAL DNA MDEO - PLANTA SEGUNDO NIVEL
 SECTOR P2-3
 PLANTAS Y CORTES PROYECTADOS

LAMINA
L20A19