
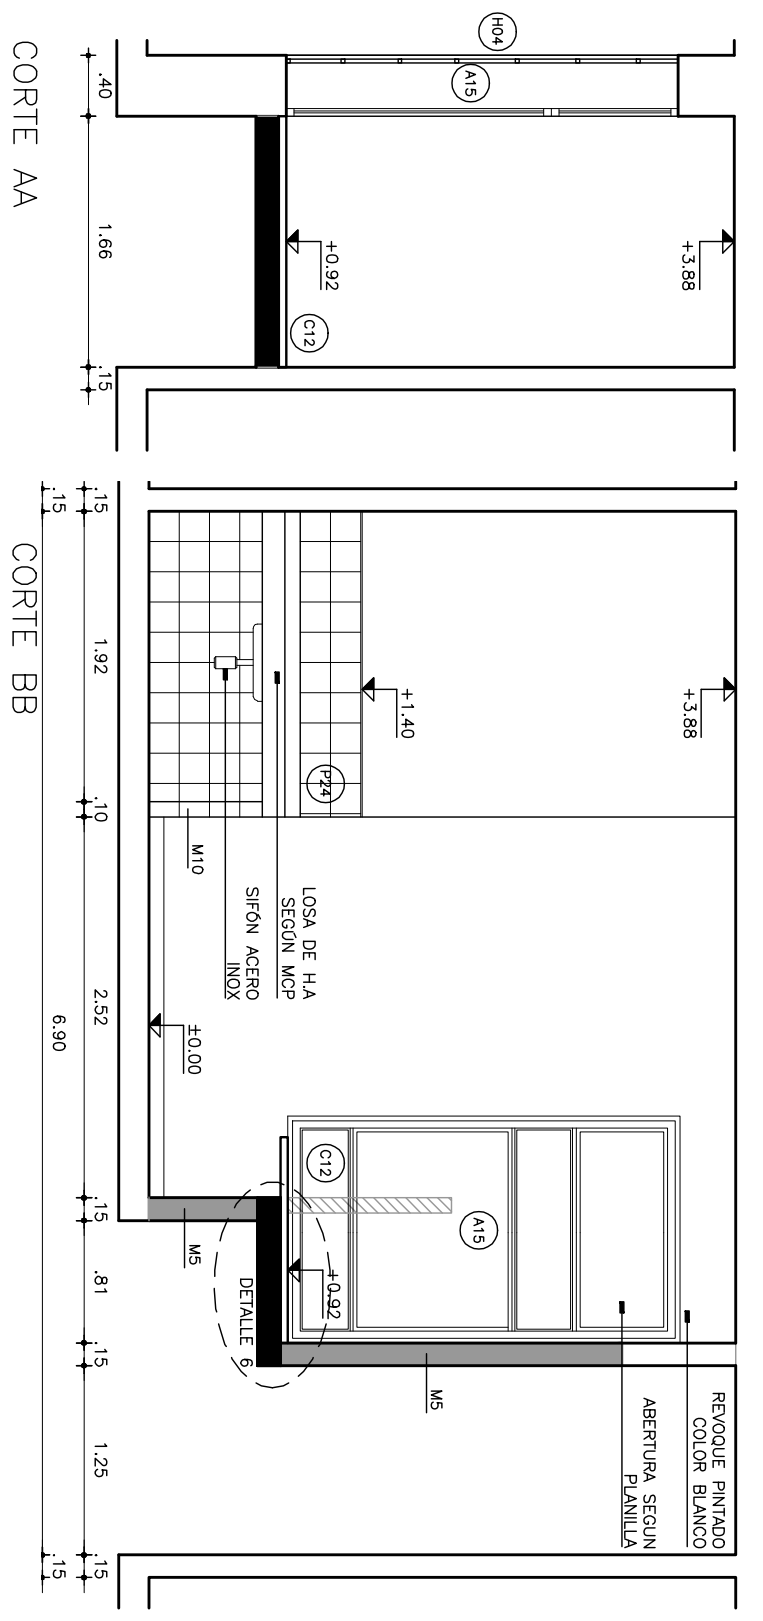
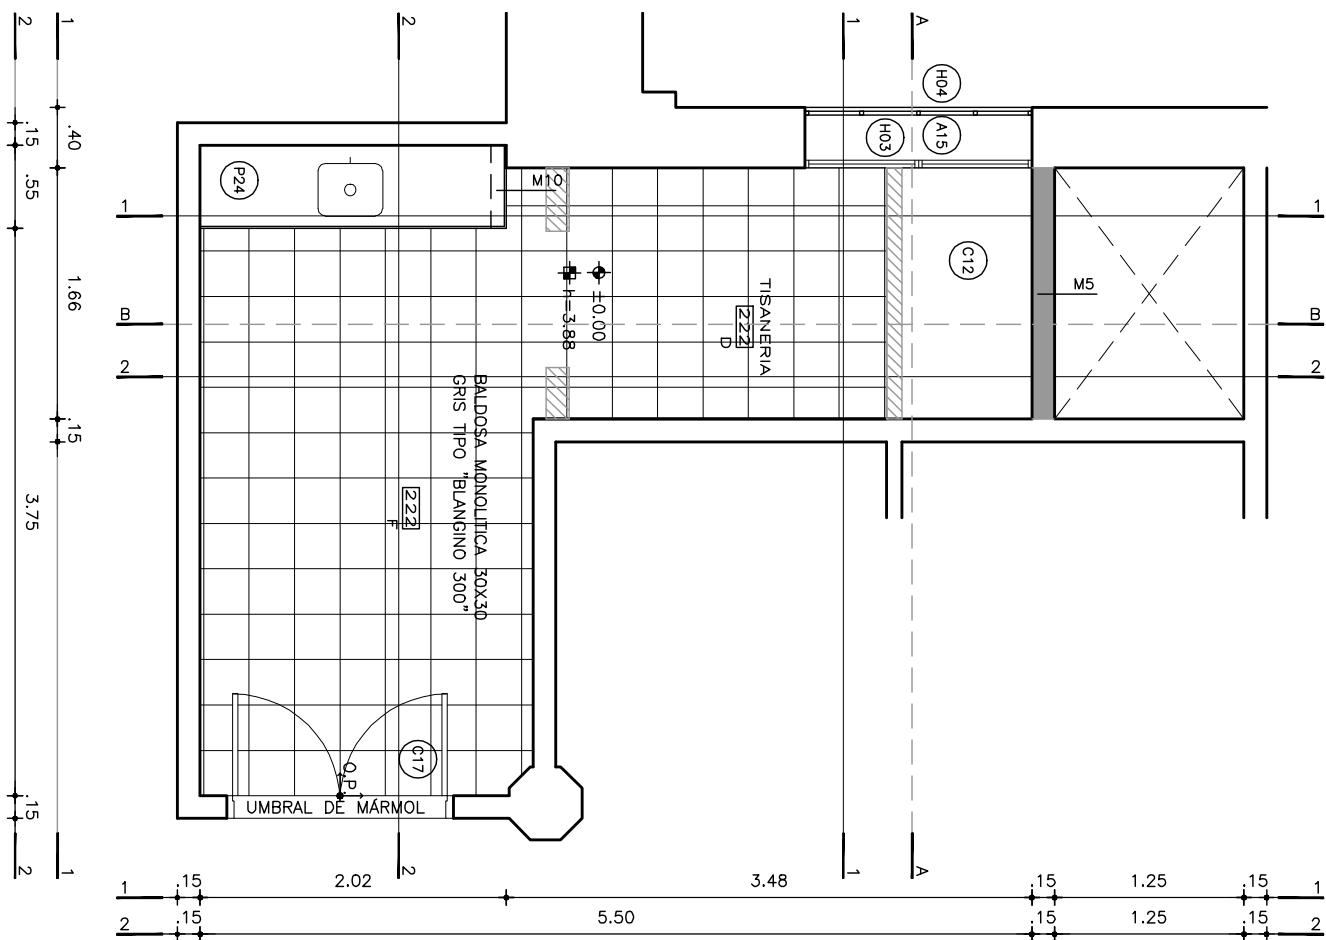




REFERENCIAS

-  MURO EXISTENTE
-  MURO A DEMOLER
-  MURO A CONSTRUIR



Nota: Todas las medidas y cantidades deberán ser verificadas en obra.

 <p>Programa de Modernización de la DNA PRESTAMO BID N°1894/DC-UR / INFRAESTRUCTURA Y EQUIPAMIENTO Riobamba 25 de Agosto de 1925 N° 190 y Yacuri / Piso 5 of. 510 / 0180007 tel. 034</p> 	FECHA 05/2010 ESCALA 1/50	PLAND EDIFICIO CENTRAL DNA MDEO - PLANTA SEGUNDO NIVEL SECTOR P2-6 PLANTAS Y CORTES PROYECTADOS	LAMINA L26A25